LAGEPLAN - M=1:1000

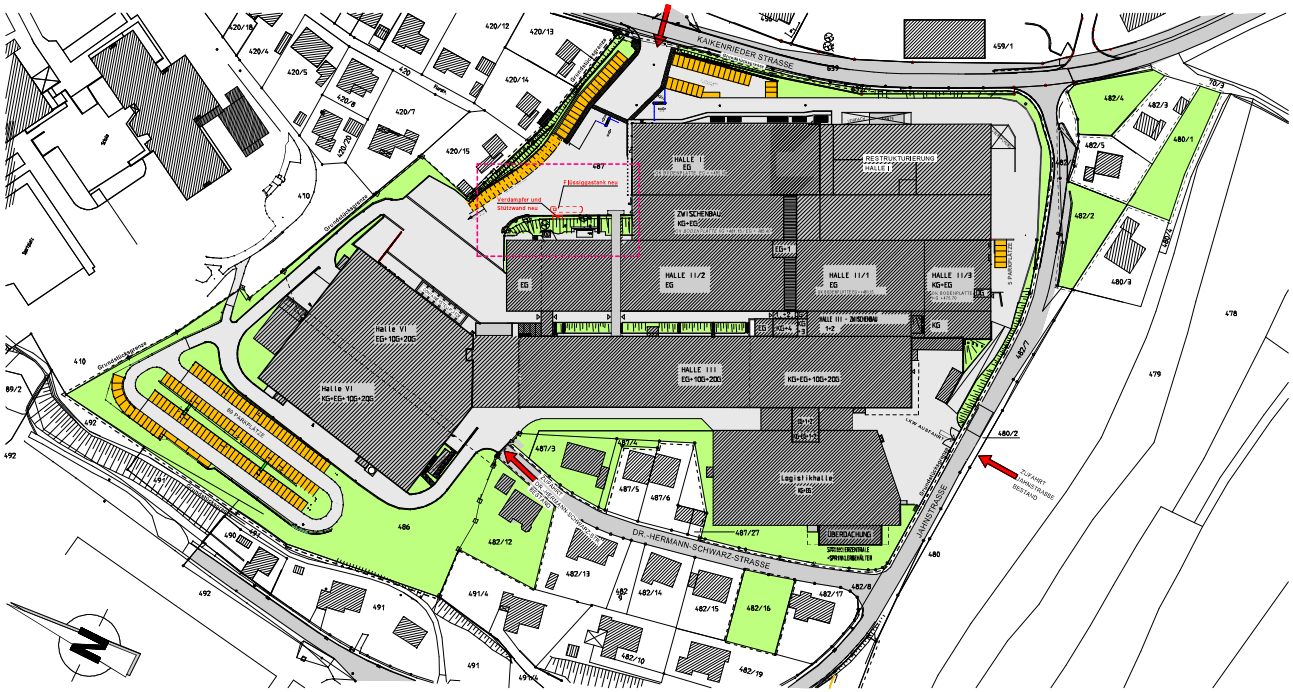

	EINGABEPLANUNG
Bauvorhaben:	Neubau eines Flüssiggasbehälters in der Kaikenrieder Straße Rohde & Schwarz Werk Teisnach
Baustr:	Kaikenrieder Straße 27 94244 Markt Teisnach Flur-Nummer 487
Bauherr:	Rohde und Schwarz GmbH & Co. KG Mühldorfstr. 15 81671 München
Unterschrift Bauherr:	
Unterschrift Entwurfsverfasser:	
Datum: 21.07.2022 gezeichnet: MH geprüft: -	Planinhalt: Lageplan Maßstab: 1:1000
Projektnummer: 2022/46 Planstand: 21.07.2022 Plannummer: E/02 Index: -	

SCHANDERL INGENIEURBÜRO
Inhaber Dipl.-Ing. (FH) Thomas Kling
Jahnstraße 23 | 94244 Teisnach
mail@schanderl-ingenieure.de | www.schanderl-ingenieure.de