



Amt für Digitalisierung, Breitband und Vermessung
Freyung - Außenstelle Zwiesel -


Dr.-Schott-Straße 63
94227 Zwiesel

Flurstück: 487
Gemarkung: Teisnach

Gemeinde: Markt Teisnach
Landkreis: Regen
Bezirk: Niederbayern

Auszug aus dem Liegenschaftskataster

Flurkarte 1 : 2000
zur Bauvorlage nach § 7 Abs. 1 BauVorIV
Erstellt am 19.07.2022

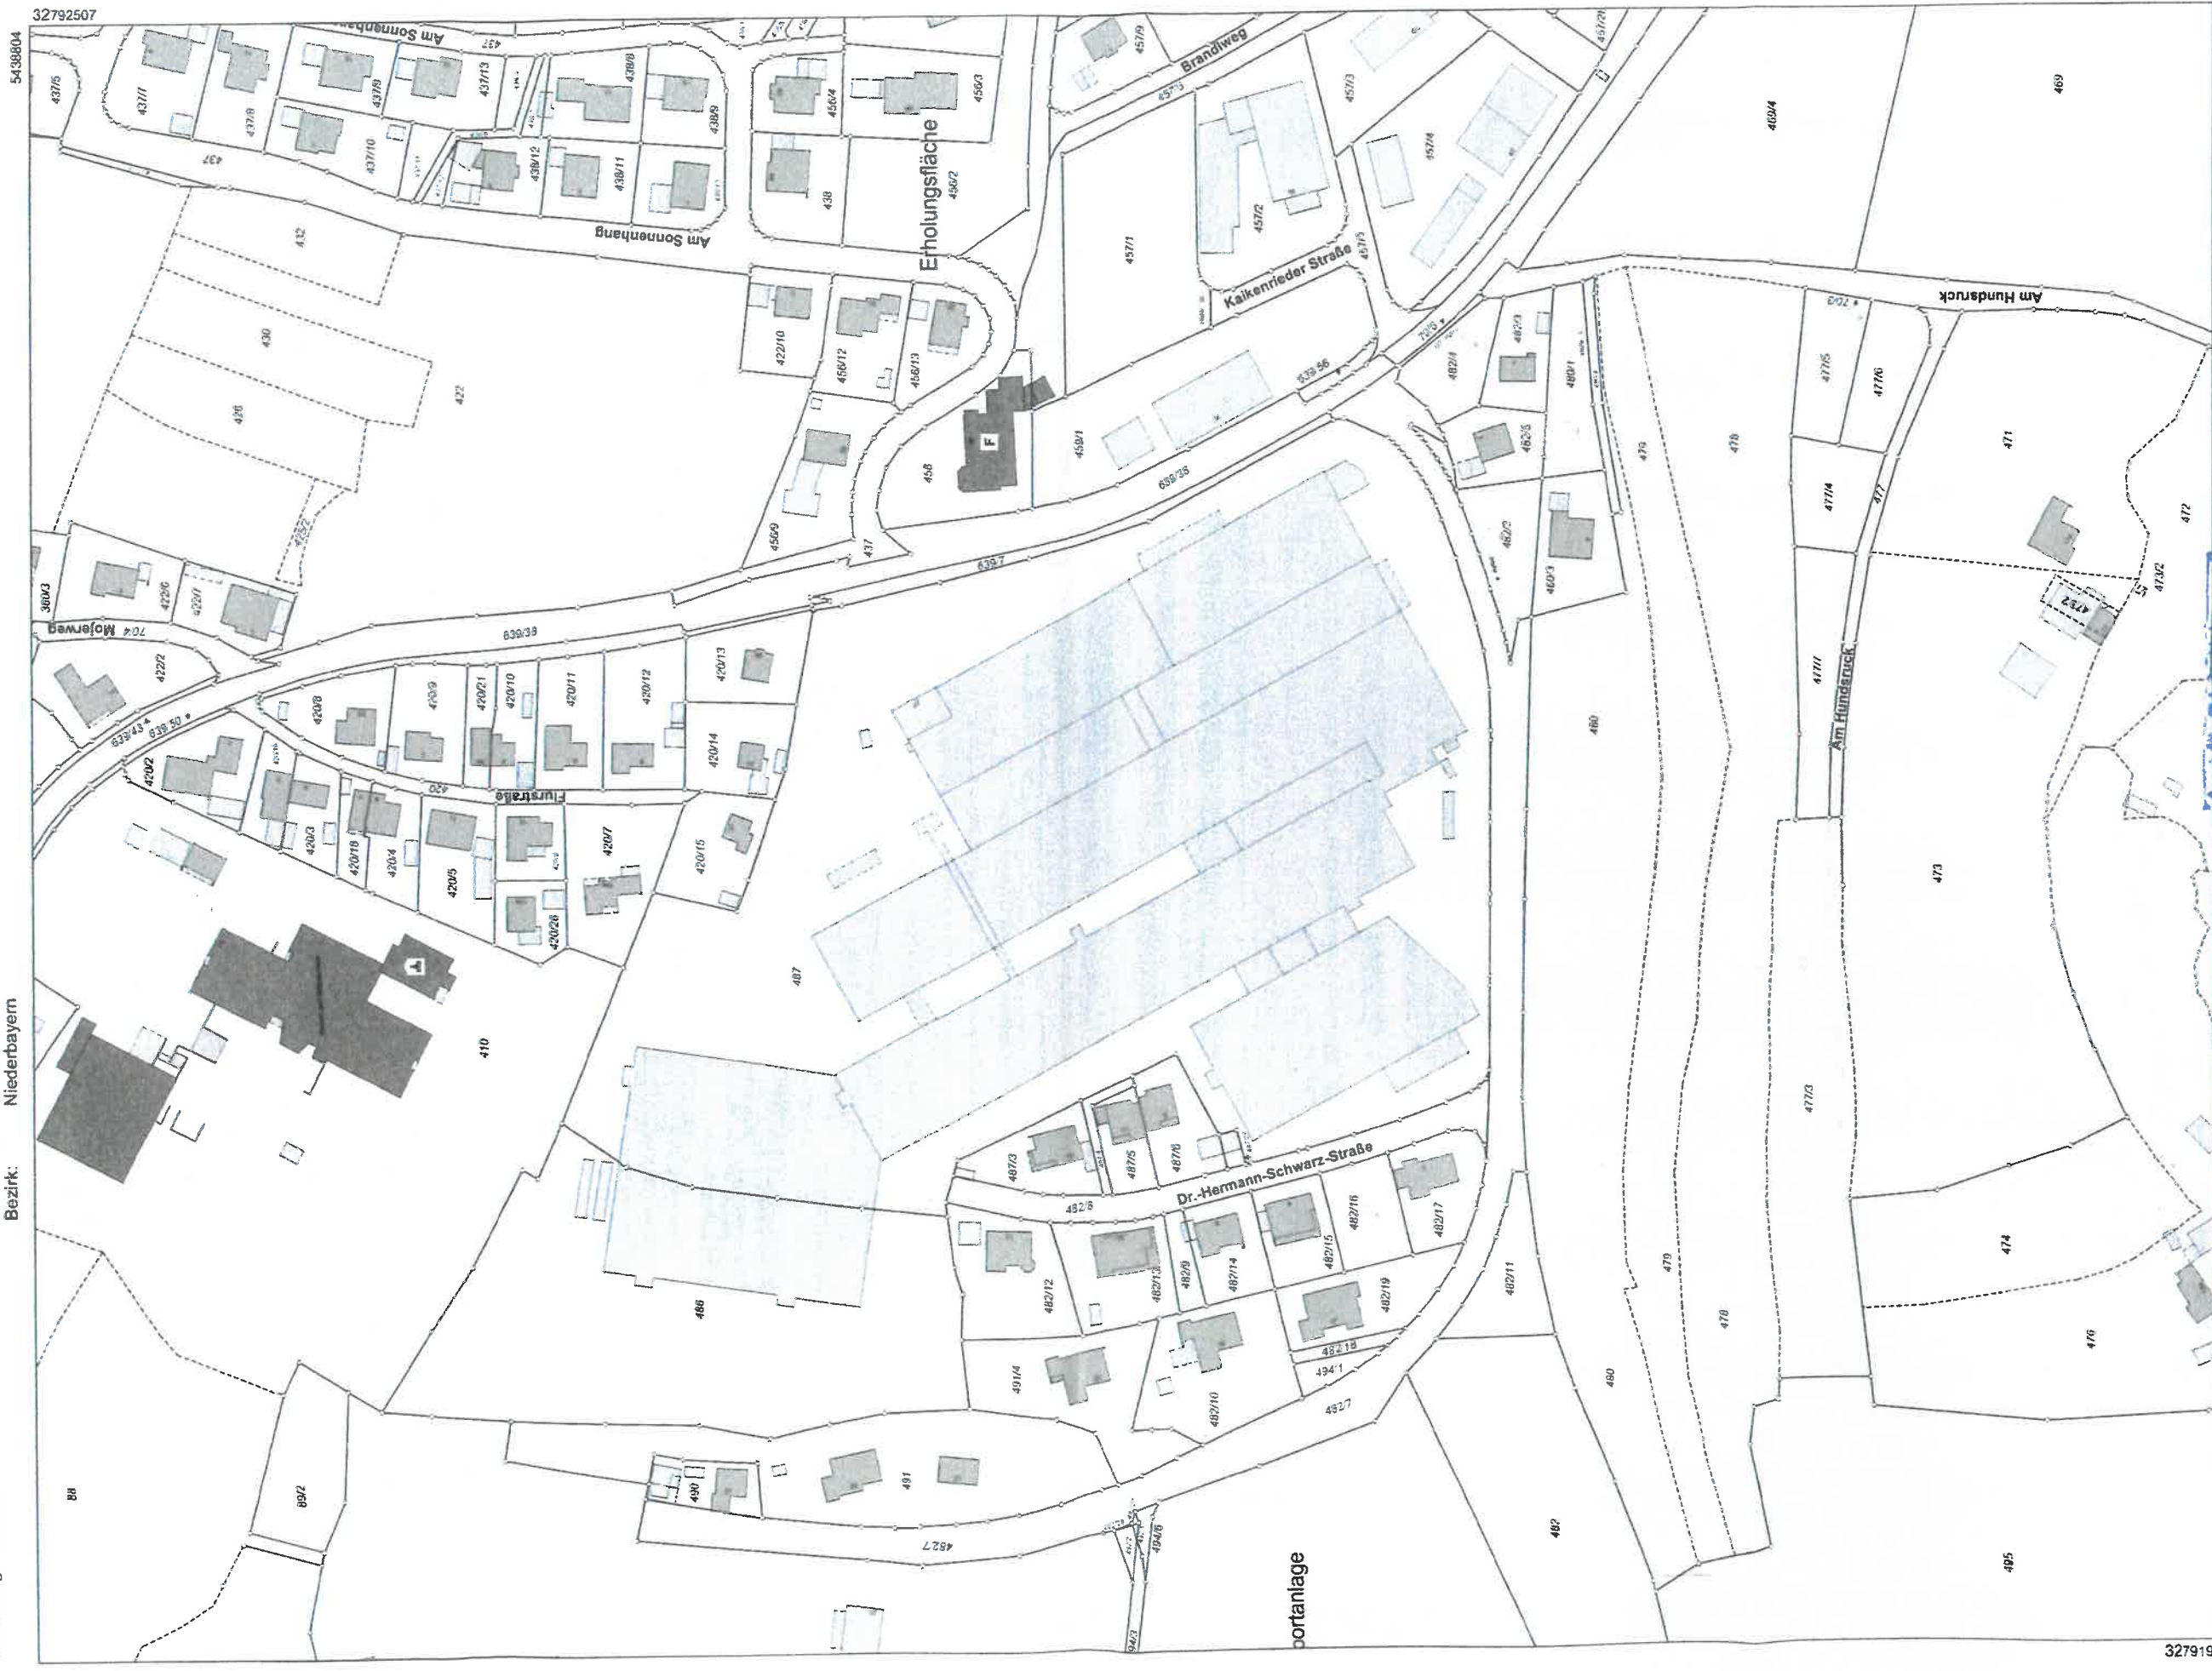

Amt für Digitalisierung,
Breitband und Vermessung
Gräfenauer Straße 17
94078 Freyung
Tel. 08551 9613-0
Fax 08551 9613-96
Stempel und Unterschrift der zuständigen Stelle

Wandl

Maßstab 1:2000
0 10 20 30 40 50 60 Meter
Verwältigung nur in analoger Form für den eigenen Gebrauch.
Zur Mäßenahme nur beauftragt geeignet.
Geschäftszeichen: wan