


Regelplan C I / 1

Ohne Einengung der Fahrbahn

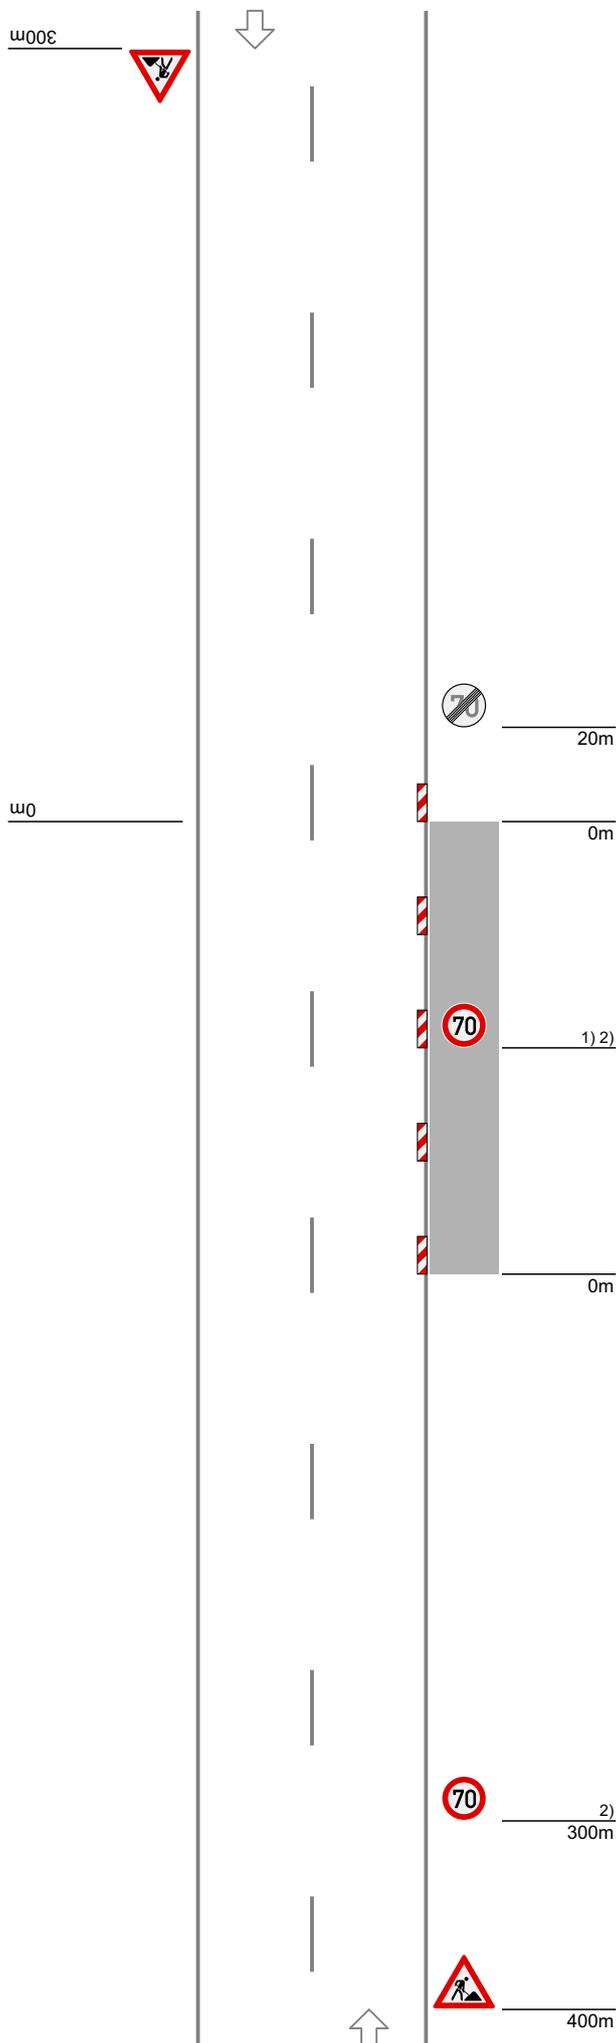

Längsabsperzung durch doppelseitige Leitbaken
Abstand max. 20 m
Ggf. doppelseitige Warnleuchte
auf jeder 2. Leitbake
(s. Teil A, Abs. 3.1.2)

1) Wiederholen bei Arbeitsstellen
über 1000 m Länge im Ab-
stand von 500 m

2) Alternative 80