


# Regelplan C I / 2

Mit geringer Einengung der Fahrbahn

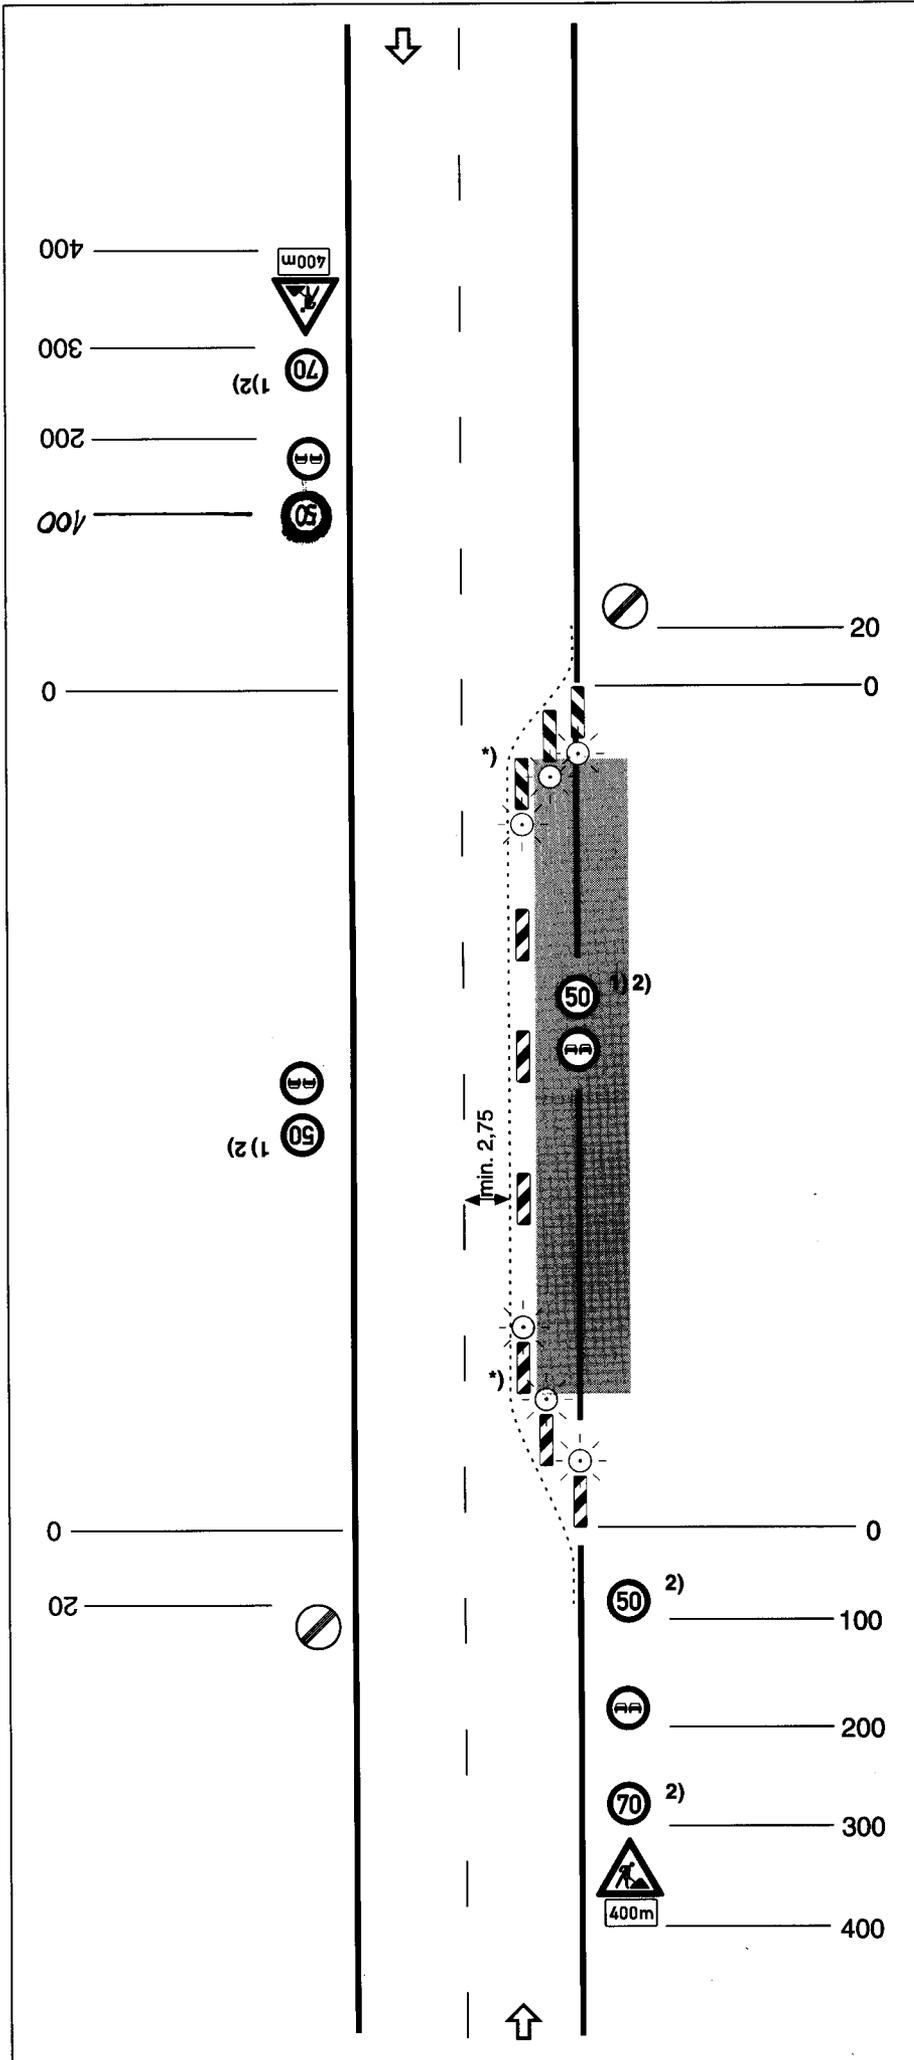

Querabspernung durch einseitige Leitbaken  
 Verziehungsmass ca. 1 : 3  
 Abstand max. 6 m  
 Einseitige Warnleuchten auf jeder Leitbake (alternativ Absperrschranken [Höhe 250 mm])

Längsabspernung durch doppelseitige Leitbaken  
 Abstand max. 20 m  
 Ggf. doppelseitige Warnleuchte auf jeder 2. Leitbake (s. Teil A, Abs. 3.1.2)

Querabspernung durch einseitige Leitbaken  
 Verziehungsmass ca. 1 : 10  
 Abstand max. 6 m  
 Einseitige Warnleuchten auf jeder Leitbake

\*) Doppelseitige Leitbaken und Warnleuchten

1) Wiederholen bei Arbeitsstellen über 1000 m Länge im Abstand von 500 m

2) Alternative 80/60

Maße in Metern