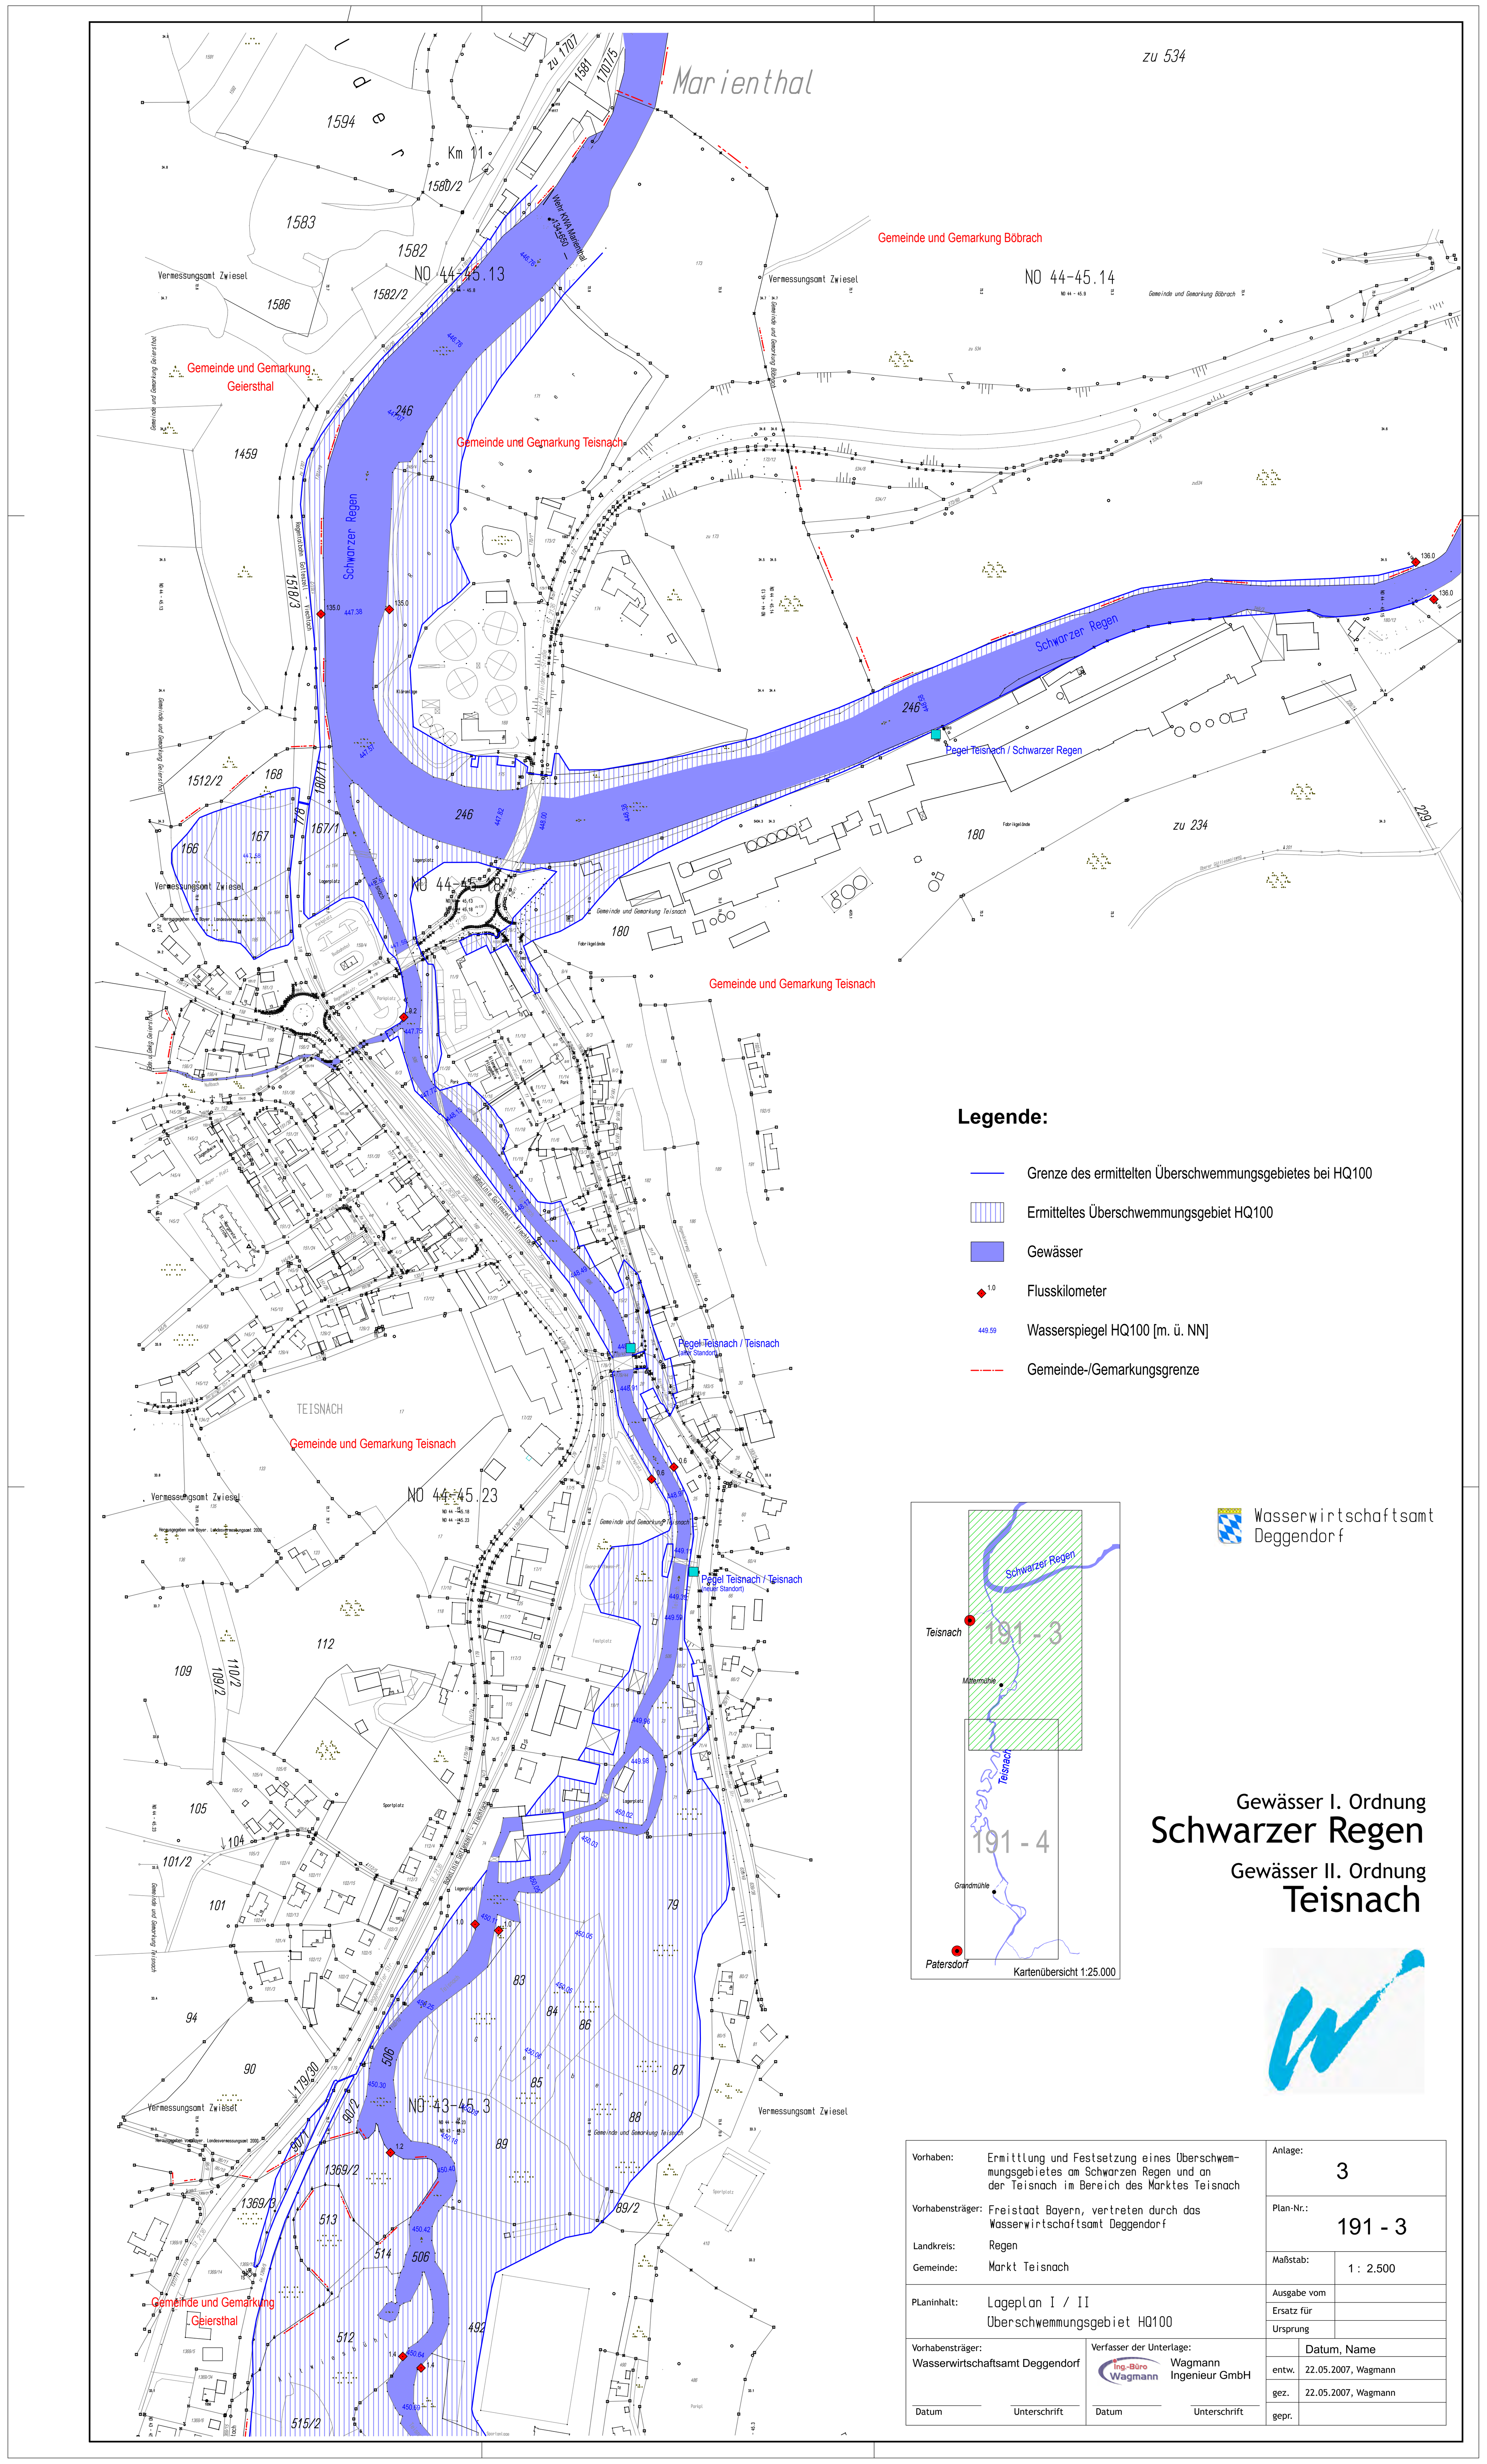
Marienthal
Gemeinde und Gemarkung Böbrach
NO 44-45.14
NO 44-45.13
Gemeinde und Gemarkung Geiersthal
Gemeinde und Gemarkung Teisnach
Schwarzer Regen
Pegel Teisnach / Schwarzer Regen
Pegel Teisnach / Teisnach
TEISNACH
NO 44-45.23
NO 43-45.3
Legende:
Grenze des ermittelten Überschwemmungsgebietes bei HQ100
Ermitteltes Überschwemmungsgebiet HQ100
Gewässer
Flusskilometer
Wasserspiegel HQ100 [m. ü. NN]
Gemeinde-/Gemarkungsgrenze
Wasserwirtschaftsamt Deggendorf
Teisnach
191 - 3
191 - 4
Patersdorf
Kartenübersicht 1:25.000
Gewässer I. Ordnung
Schwarzer Regen
Gewässer II. Ordnung
Teisnach
Vorhaben: Ermittlung und Festsetzung eines Überschwemmungsgebietes am Schwarzen Regen und an der Teisnach im Bereich des Marktes Teisnach
Vorhabensträger: Freistaat Bayern, vertreten durch das Wasserwirtschaftsamt Deggendorf
Landkreis: Regen
Gemeinde: Markt Teisnach
PLaninhalt: Lageplan I / II
Überschwemmungsgebiet HQ100
Vorhabensträger: Wasserwirtschaftsamt Deggendorf
Verfasser der Unterlage: Ing.-Büro Wagmann
Wagmann Ingenieur GmbH
Datum
Unterschrift
Anlage: 3
Plan-Nr.: 191 - 3
Maßstab: 1 : 2.500
Ausgabe vom
Ersatz für
Ursprung
Datum, Name
entw. 22.05.2007, Wagmann
gez. 22.05.2007, Wagmann
gepr.

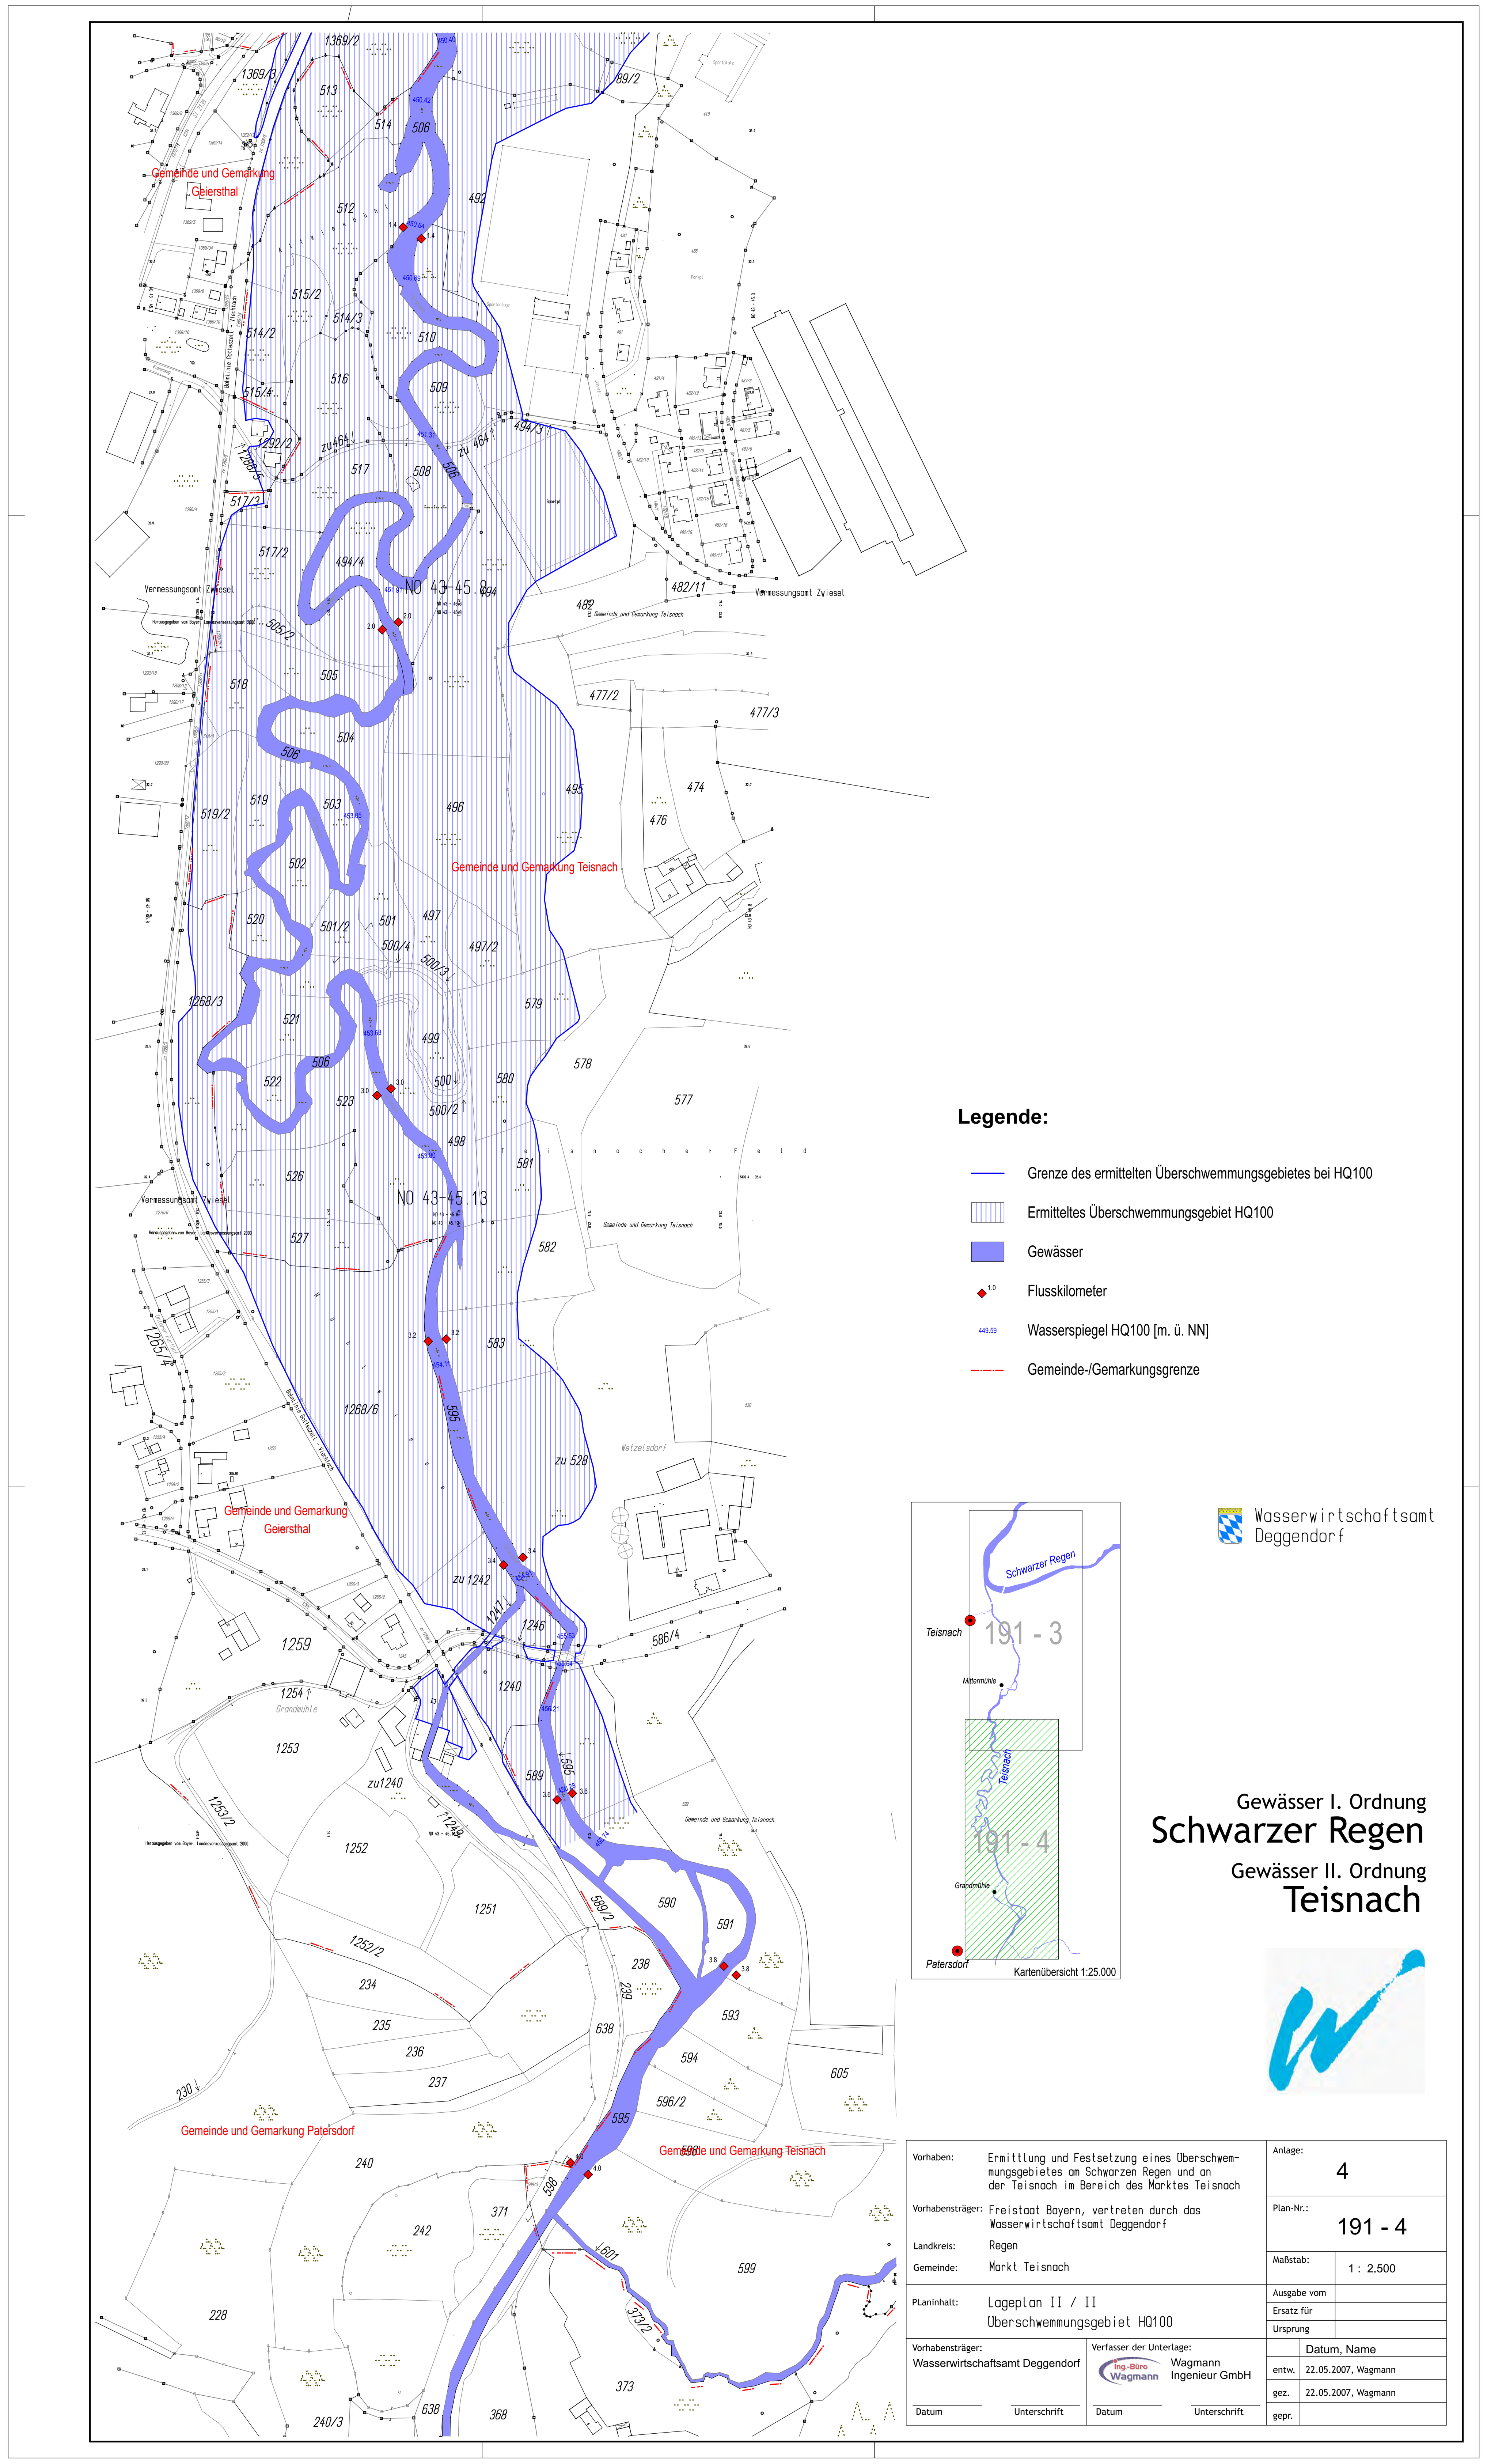
Gemeinde und Gemarkung Geiersthal
NO 43-45.8
NO 43-45.13
Gemeinde und Gemarkung Teisnach
Gemeinde und Gemarkung Patersdorf
Legende:
Grenze des ermittelten Überschwemmungsgebietes bei HQ100
Ermitteltes Überschwemmungsgebiet HQ100
Gewässer
Flusskilometer
Wasserspiegel HQ100 [m. ü. NN]
Gemeinde-/Gemarkungsgrenze
Wasserwirtschaftsamt Deggendorf
Teisnach
191 - 3
191 - 4
Patersdorf
Kartenübersicht 1:25.000
Gewässer I. Ordnung
Schwarzer Regen
Gewässer II. Ordnung
Teisnach
Vorhaben: Ermittlung und Festsetzung eines Überschwemmungsgebietes am Schwarzen Regen und an der Teisnach im Bereich des Marktes Teisnach
Vorhabensträger: Freistaat Bayern, vertreten durch das Wasserwirtschaftsamt Deggendorf
Landkreis: Regen
Gemeinde: Markt Teisnach
PLaninhalt: Lageplan I / II
Überschwemmungsgebiet HQ100
Vorhabensträger: Wasserwirtschaftsamt Deggendorf
Verfasser der Unterlage: Ing.-Büro Wagmann
Wagmann Ingenieur GmbH
Datum
Unterschrift
Anlage: 4
Plan-Nr.: 191 - 4
Maßstab: 1 : 2.500
Ausgabe vom
Ersatz für
Ursprung
Datum, Name
entw. 22.05.2007, Wagmann
gez. 22.05.2007, Wagmann
gepr.