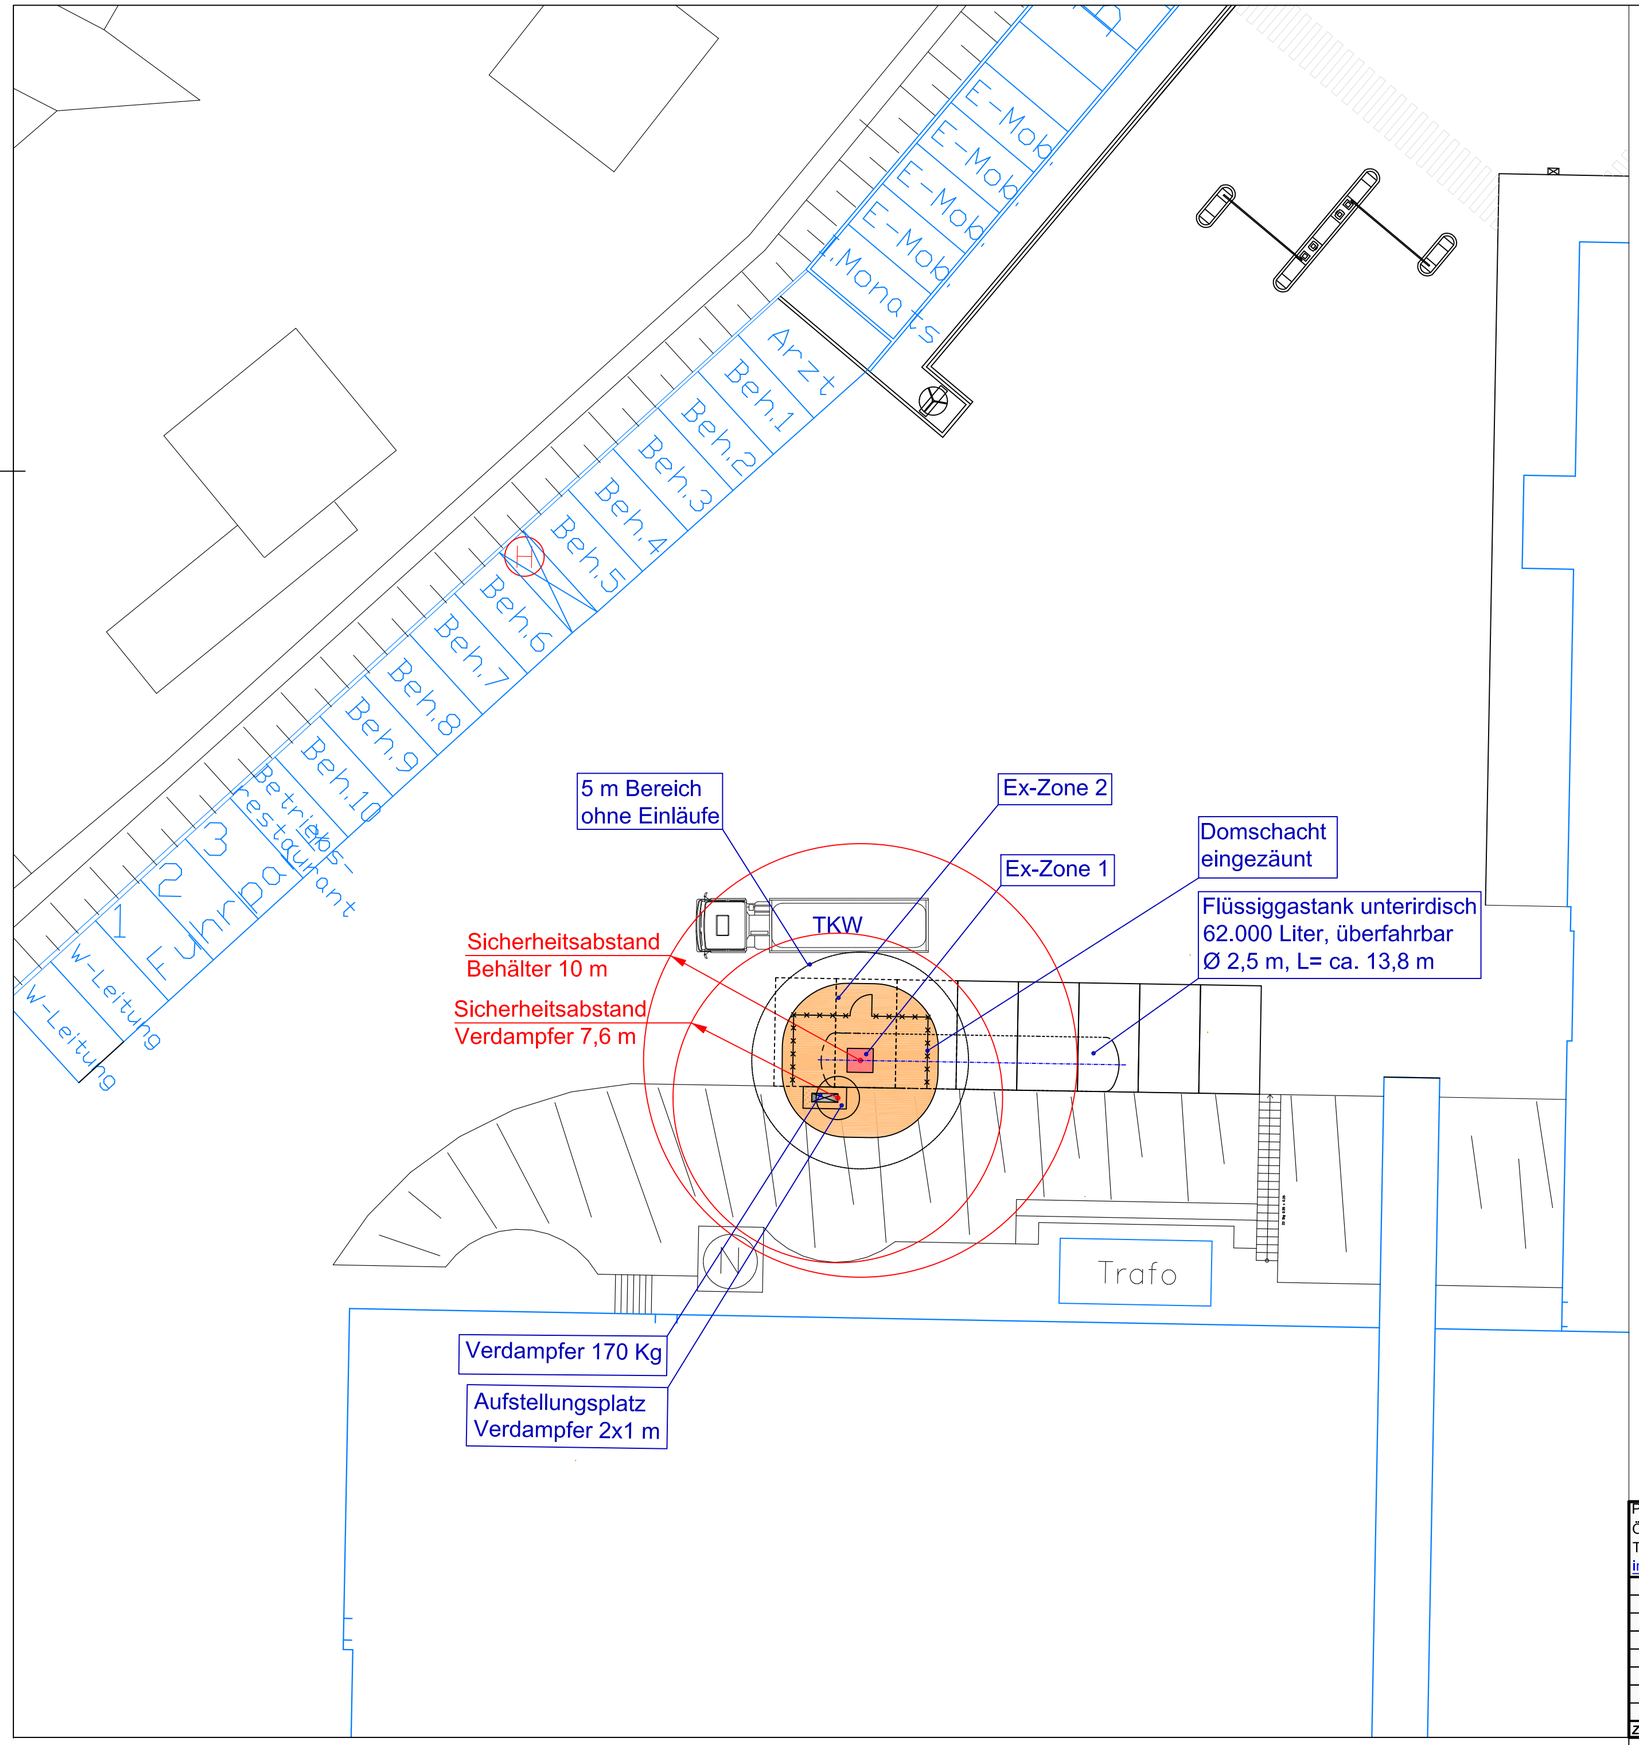

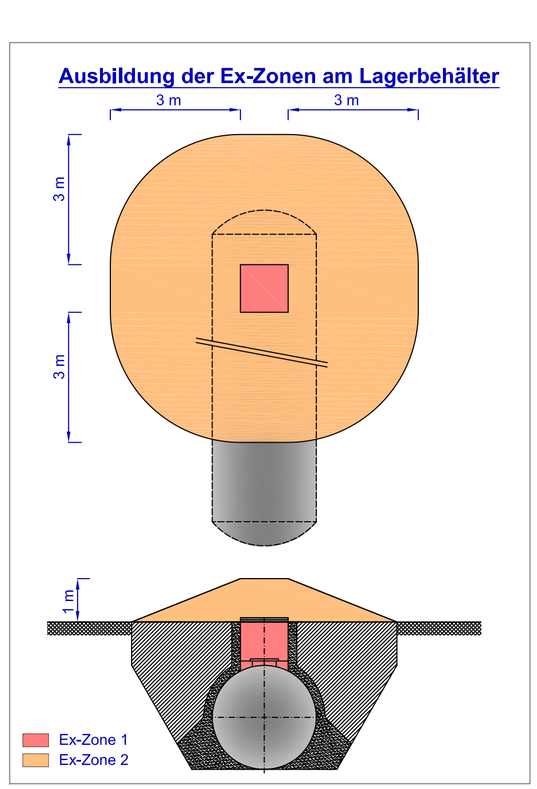

ProTech Energiesysteme GmbH
Ölgrabenstr. 13 71292 Friolzheim
Tel. (07044) 9422-0 Fax -29
info@protech.de www.protech.de

Zust.	Änderung	Datum	Name

ProTech Energiesysteme GmbH

	Datum	Name
Bearb.	28.06.22	AGl
Gepr.		
Norm		

Maßstab: 1:200 **File:** LP 2022-06-28 Rohde & Schwarz.dwg

Lage- und Exzonenplan

Rohde & Schwarz GmbH & Co. KG
Kaikenrieder Straße 27
94244 Taisnach

Anhang 1

Blatt A2