
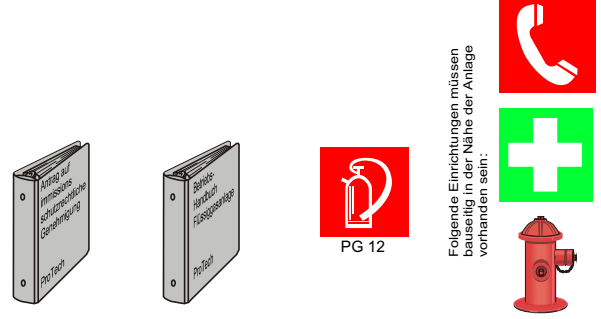
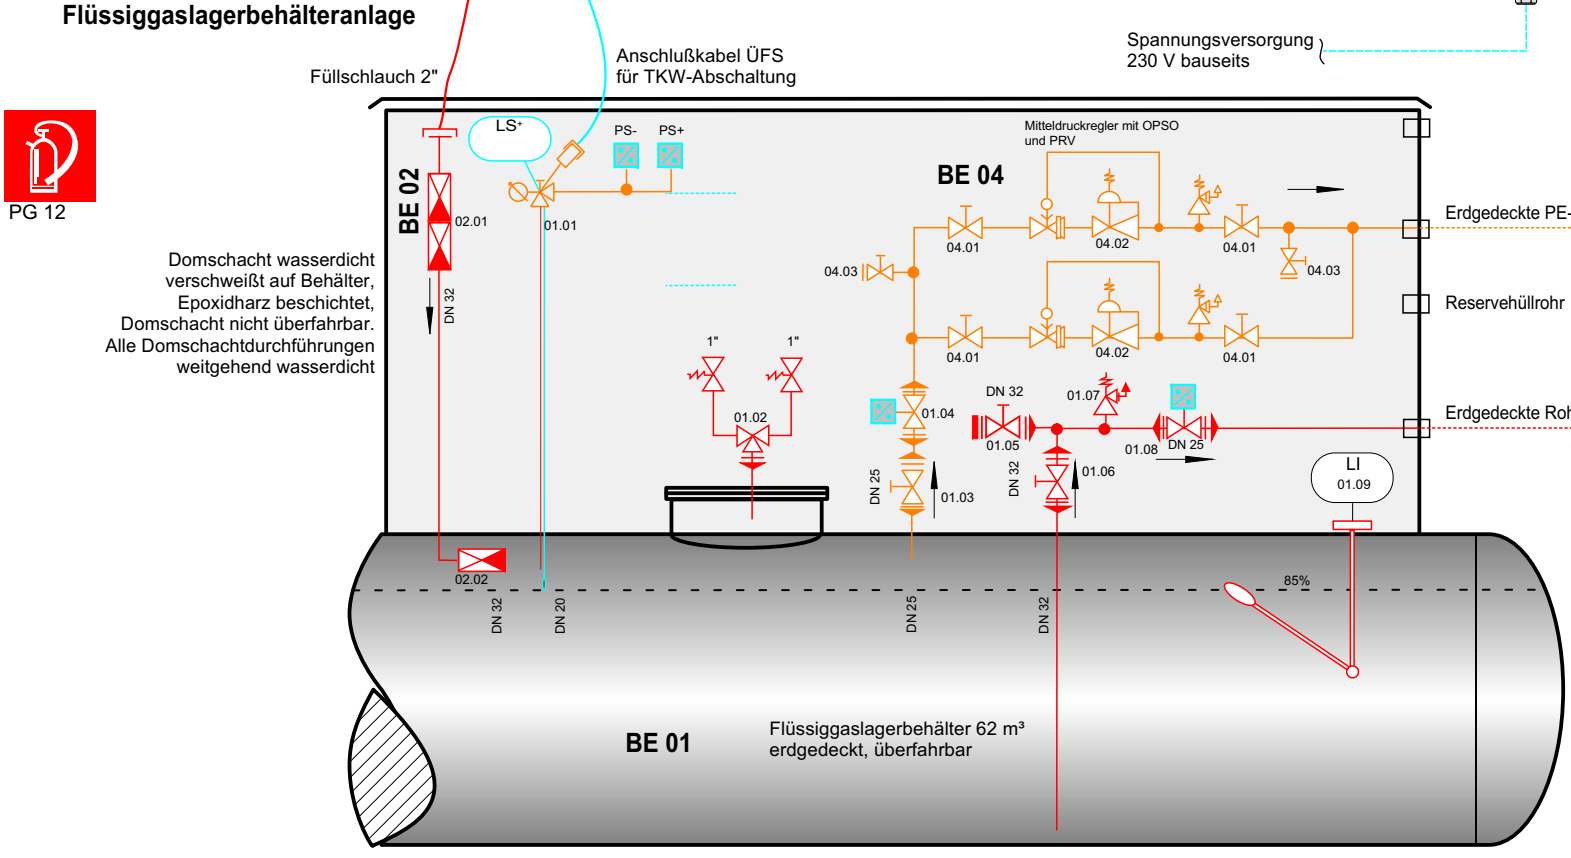
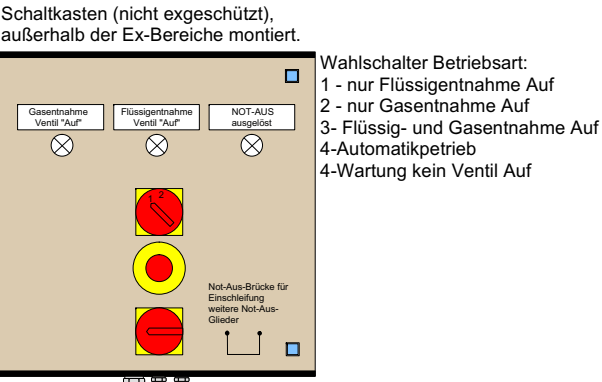
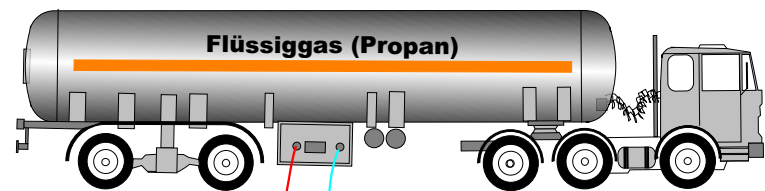


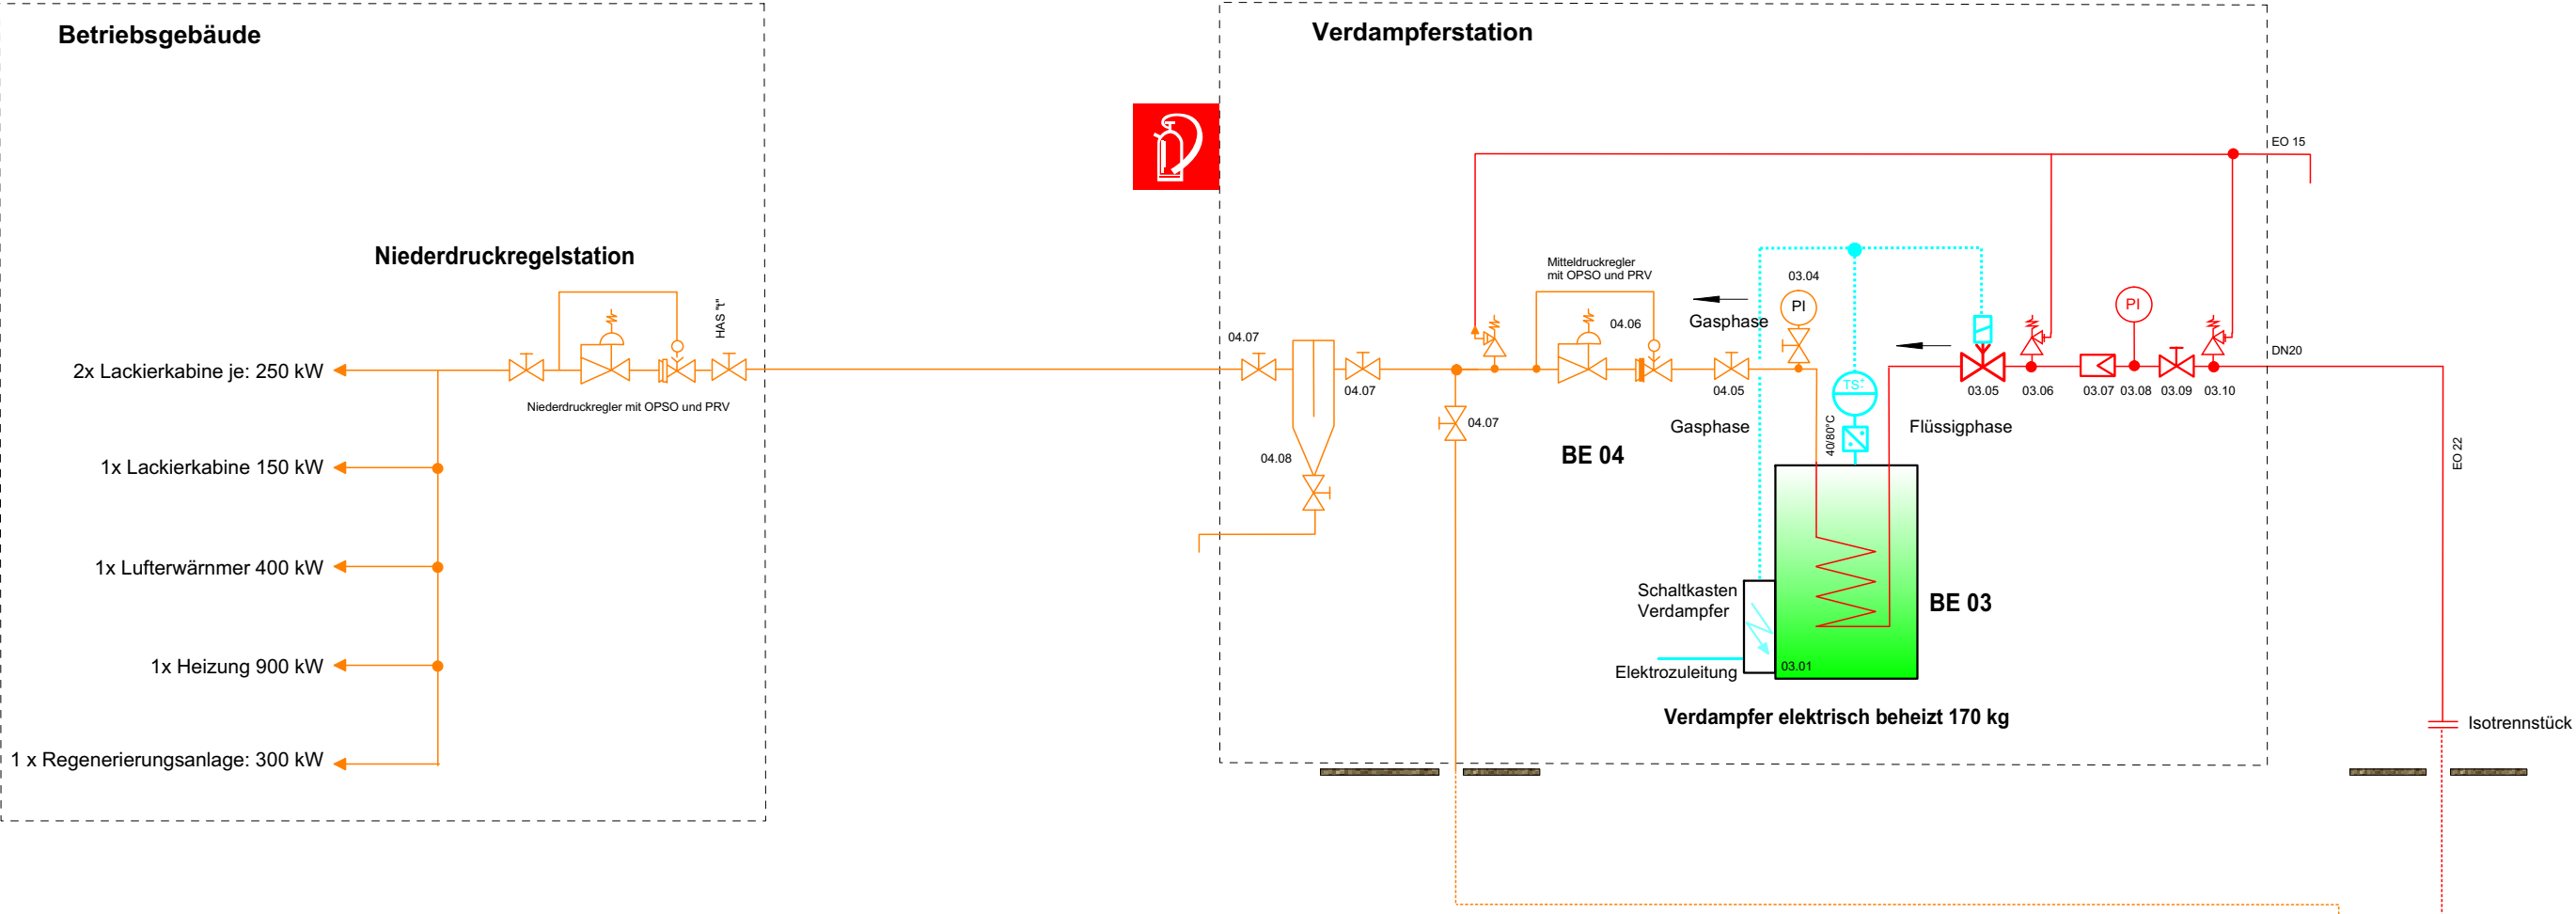

- Legende**
- Gasleitung Flüssigphase
 - Gasleitung Gasphase
 - Leitung und Einrichtung Elektrik
 - Einrichtung Wasser

ProTech Energiesysteme GmbH Ölgrabenstr. 13 71292 Frießenheim Tel. (07044) 9422-0 Fax -29 www.protech.de				Maßstab: -		File: R+I Rohde und Schwarz.dsf	
				Rohde & Schwarz GmbH & Co. KG, Werk Teisnach Kaikenrieder Straße 27, 94244 Teisnach			
				Datum	Name		
				Bearb.	28.06.2022	JLe	
				Gepr.			
				Norm			